


PARK ZA MUZEEM V JÍLOVÉM U PRAHY - ŽÁDOST O KÁCENÍ DŘEVIN

PŘÍLOHA 3 - ZÁKRES DŘEVIN URČENÝCH KE KÁCENÍ DO KATASTRÁLNÍ MAPY

ETAPA I. ETAPA II.

M 1:500

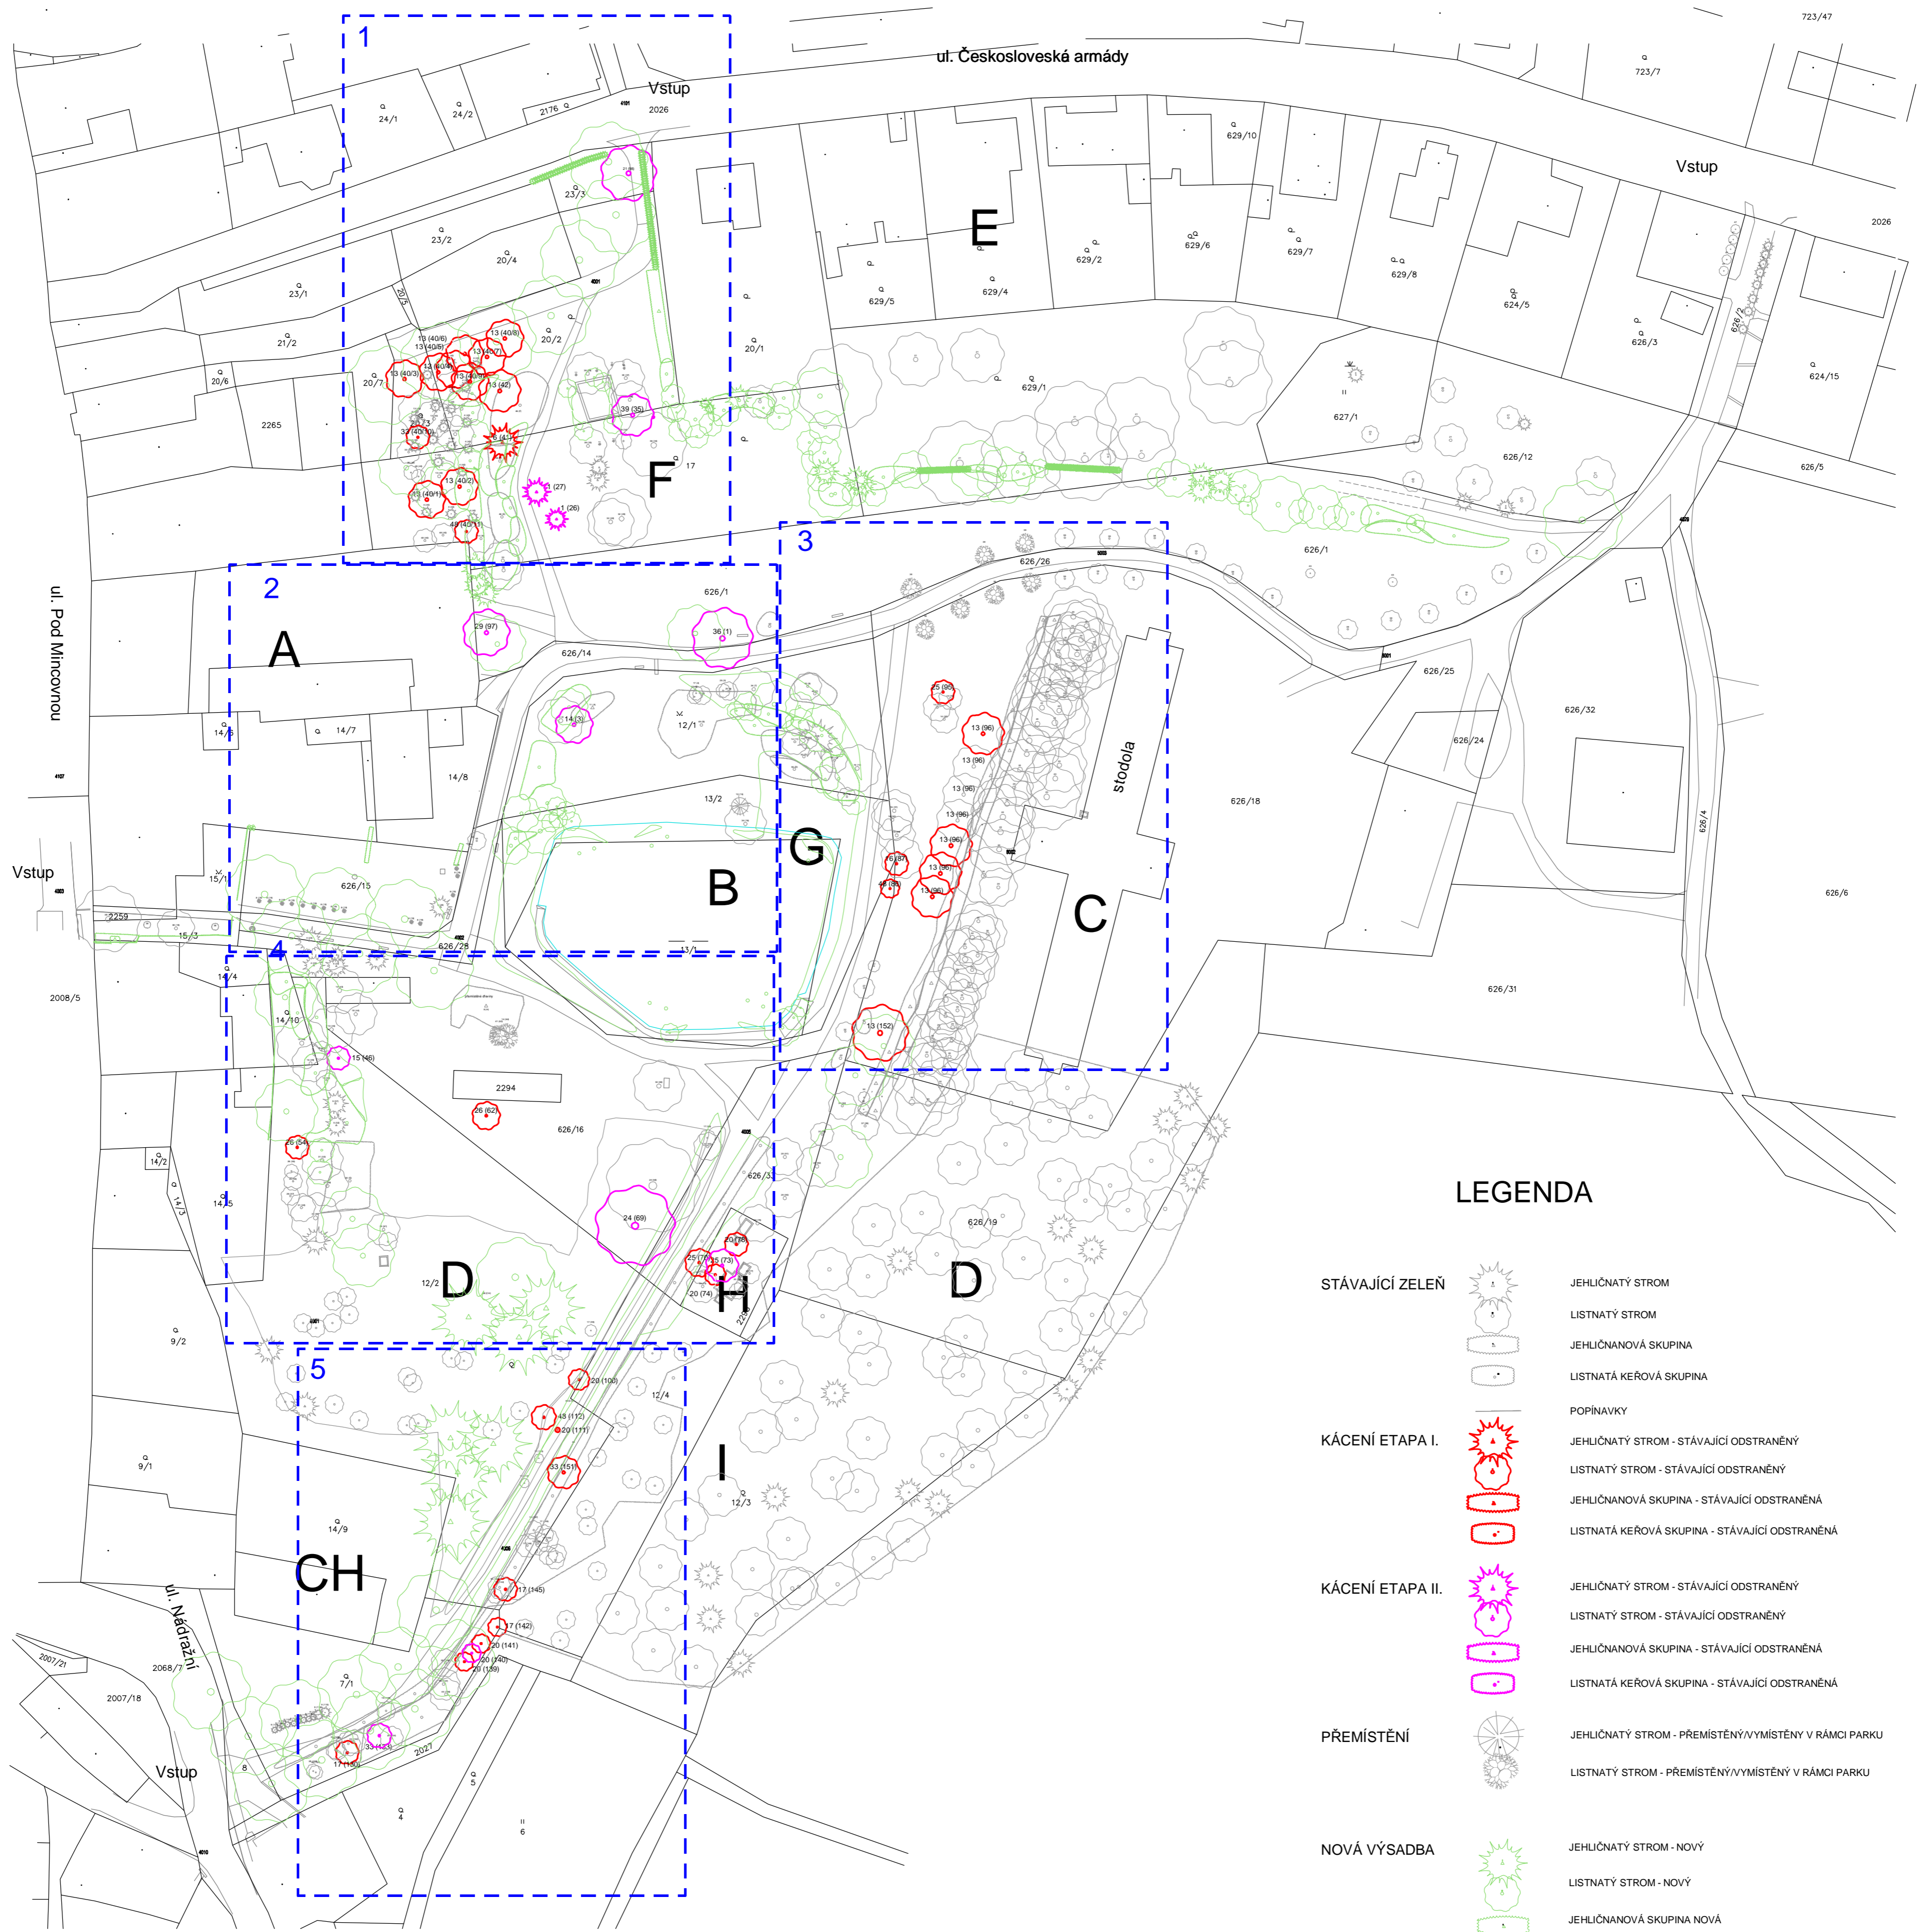

LEGENDA

- | | | |
|-------------------------|--|---|
| STÁVAJÍCÍ ZELENĚ | | JEHLIČNATÝ STROM |
| | | LISTNATÝ STROM |
| | | JEHLIČANOVÁ SKUPINA |
| | | LISTNATÁ KEŘOVÁ SKUPINA |
| | | POPÍNAVKY |
| KÁCENÍ ETAPA I. | | JEHLIČNATÝ STROM - STÁVAJÍCÍ ODSTRANĚNÝ |
| | | LISTNATÝ STROM - STÁVAJÍCÍ ODSTRANĚNÝ |
| | | JEHLIČANOVÁ SKUPINA - STÁVAJÍCÍ ODSTRANĚNÁ |
| | | LISTNATÁ KEŘOVÁ SKUPINA - STÁVAJÍCÍ ODSTRANĚNÁ |
| KÁCENÍ ETAPA II. | | JEHLIČNATÝ STROM - STÁVAJÍCÍ ODSTRANĚNÝ |
| | | LISTNATÝ STROM - STÁVAJÍCÍ ODSTRANĚNÝ |
| | | JEHLIČANOVÁ SKUPINA - STÁVAJÍCÍ ODSTRANĚNÁ |
| | | LISTNATÁ KEŘOVÁ SKUPINA - STÁVAJÍCÍ ODSTRANĚNÁ |
| PŘEMÍSTĚNÍ | | JEHLIČNATÝ STROM - PŘEMÍSTĚNÝ/VYMÍSTĚNÝ V RÁMCI PARKU |
| | | LISTNATÝ STROM - PŘEMÍSTĚNÝ/VYMÍSTĚNÝ V RÁMCI PARKU |
| NOVÁ VÝSADBA | | JEHLIČNATÝ STROM - NOVÝ |
| | | LISTNATÝ STROM - NOVÝ |
| | | JEHLIČANOVÁ SKUPINA NOVÁ |
| | | LISTNATÁ KEŘOVÁ SKUPINA - NOVÁ |
| | | POPÍNAVKY NOVÉ |
| | | TRVALKY |
| | | LOUKA |
| | | SITUACE - ZAMĚŘENÍ |
| | | HRANICE POZEKMU KM |
| | | VÝŘEZ 1 - 5, MĚŘÍTKO 1:250, KLAS LISTU |

SEZNAM STÁVAJÍCÍCH DŘEVIN

Číslo Latinský název Národní název

- | | |
|---|---|
| 1 Abies concolor - jedle stříbrná | 27 Prunus cerasus - višně obecná |
| 2 Abies nordmanniana - jedle nordmanská | 28 Prunus domestica - švestka domácí |
| 3 Picea abies - smrk ztepilý | 29 Prunus serotina - třešňe plováta |
| 4 Picea omorika - smrk omorika | 30 Quercus robur - dub letní |
| 5 Picea pungens 'Argentea' - smrk pichlavý | 31 Quercus rubra - dub červený |
| 6 Pinus sylvestris - borovice lesní | 32 Salix alba - vrbta bílá |
| 7 Taxus baccata - tis červený | 33 Salix caprea - vrbta jiva |
| 8 Taxus baccata 'Fastigiata' - tis červený | 34 Salix fragilis - vrbta křehká |
| 9 Thuja occidentalis - zerav západní | 35 Salix matsudana 'Tortuosa' - vrbta Matsudova |
| 10 Tsuga canadensis - jedlovec kanadský | 36 Salix x sepulcralis - vrbta náhrobní |
| 11 Juniperus communis 'Hibernica' - jalovec obecný | 37 Sorbus aucuparia 'Edules' - jeřáb obecný |
| 12 Pinus mugo - borovice kleč | 38 Tilia cordata - lípa srobitá |
| 13 Acer negundo - javor jezevřík | 39 Tilia platyphyllos - lípa velkolistá |
| 14 Acer platanoides - javor mléčný | 40 Acer campestre - javor babíčka |
| 15 Acer pseudoplatanus - javor klen | 41 Acer platanoides 'Globosum' - javor mléčný |
| 16 Alnus incana - ošes šedá | 42 Berberis thunbergii 'Atropurpurea' - dřevák Thunbergův |
| 17 Betula pendula - bříza bělokorá | 43 Cornus alba - svída bílá |
| 18 Corylus colurna - líska turecká | 44 Corylus avellana - líska obecná |
| 19 Crataegus laevigata - hloh obecný | 45 Euonymus europaeus - bříslan evropský |
| 20 Fraxinus excelsior - jasan ztepilý | 46 Rhododendron hybridum - pěnišník křížený |
| 21 Juglans regia - ořešák královský | 47 Rhus typhina - škumpa orobincová |
| 22 Liriodendron tulipifera - lyrovník tulipánokvětý | 48 Sambucus nigra - bez černý |
| 23 Malus x domestica - jablko domácí | 49 Spiraea menziesii - tavolník Menziesův |
| 24 Populus x canadensis - topol kanadský | 50 Spirea x vanhouttei - tavolník van Houtteův |
| 25 Prunus avium - třešňe ptáčí | 51 Parthenocissus quinquefolia - koubanec pětilistý |
| 26 Prunus cerasifera - myrobalán třešňový | |


POPISKY

- A - Muzeum
 B - Vodní plocha (rybník)
 C - Stodoba
 D - Stávající les
 E - Zástavba rodinných domů
 F - Pramenišť 1
 G - Pramenišť 2
 H - ČOV
 CH - Soukromý objekt
 I - Želka

Rekapitulace kácení zeleně
 Etapa I
 Stromy ke kácení: 35 ks
 Etapa II
 Stromy ke kácení: 12 ks

Rekapitulace zeleně celková
 Vykácené stromy: 47 ks
 Nově vysazené stromy: 100 ks
 Nové keře: 1230 m²
 Nová řadová výsadba keřů: 82,5 m
 Nové trvalkové záhony: 125 m²
 Nové luční porosty: 1689 m²

MĚŘÍTKO 1:500

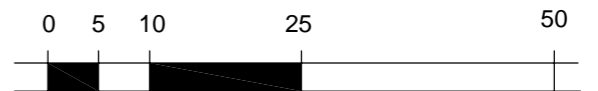

Výškový systém: Bpv
 Souřadnicový systém: JTSK

VEDOUcí PRÁCE	VYKONAL	PROJEKTANT	KONTROLNÍK
ING. JAN NÁRODEK	ING. V. JANOŠKOVÁ, VOJNĚ ČESTÝ, S.A.	ING. PETR KLIMEŠ	
MÍSTO	JÍLOVÉ U PRAHY	OBJEKT	MÍ. JÍLOVÉ U PRAHY
OBJEK	PRAHA - ZÁPAD	ODVĚTEL	
NÁZEV AKCE	PARK ZA MUZEEM		
MĚŘÍTKO	VÝKRES	PRÍLOHA 3 - ZÁKRES DŘEVIN KE KÁCENÍ	STRANA
1:500			3.1.

Poznámka k číselování dřevin:
 např.: 3 (15) - První číslice značí konkrétní druh dle seznamu (viz výše), druhá číslice v závorce, značí přifazené čísloání vzhledem k inventarizačním průzkumům.
 např.: 4 - Číslice značí konkrétní druh dle seznamu (viz výše), chybějící druhá číslice v závorce značí, že dřevina nebyla během inventarizace hodnocena.
 žádná číslice - Pokud není uvedena žádná číslice, jedná se o dřeviny v lese, které zůstávají ve stávajícím stavu bez zásahu a jsou bez druhového určení.


3.2. ZÁKRES DŘEVIN URČENÝCH KE KÁCENÍ

VÝŘEZ 1 M 1: 250

Vstup


LEGENDA

ZNAČKY - TVAR

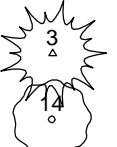


JEHLIČNATÝ STROM

Q

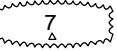


LISTNATÝ STROM

24/2

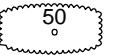

JEHLIČNANOVÁ SKUPINA

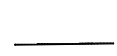

LISTNATÁ KEŘOVÁ SKUPINA




POPÍNAVKY



TRVALKY, LOUKA



JEHLIČNATÝ STROM - PŘEMÍSTĚNÍ

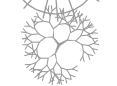

LISTNATÝ STROM - PŘEMÍSTĚNÍ

ZNAČKY - BARVA DLE ETAP



I. ETAPA



II. ETAPA



NOVÁ VÝSADBA




STÁVAJÍCÍ ZELEŇ



HRANICE POZEMKŮ KM




SITUACE - ZAMĚŘENÍ

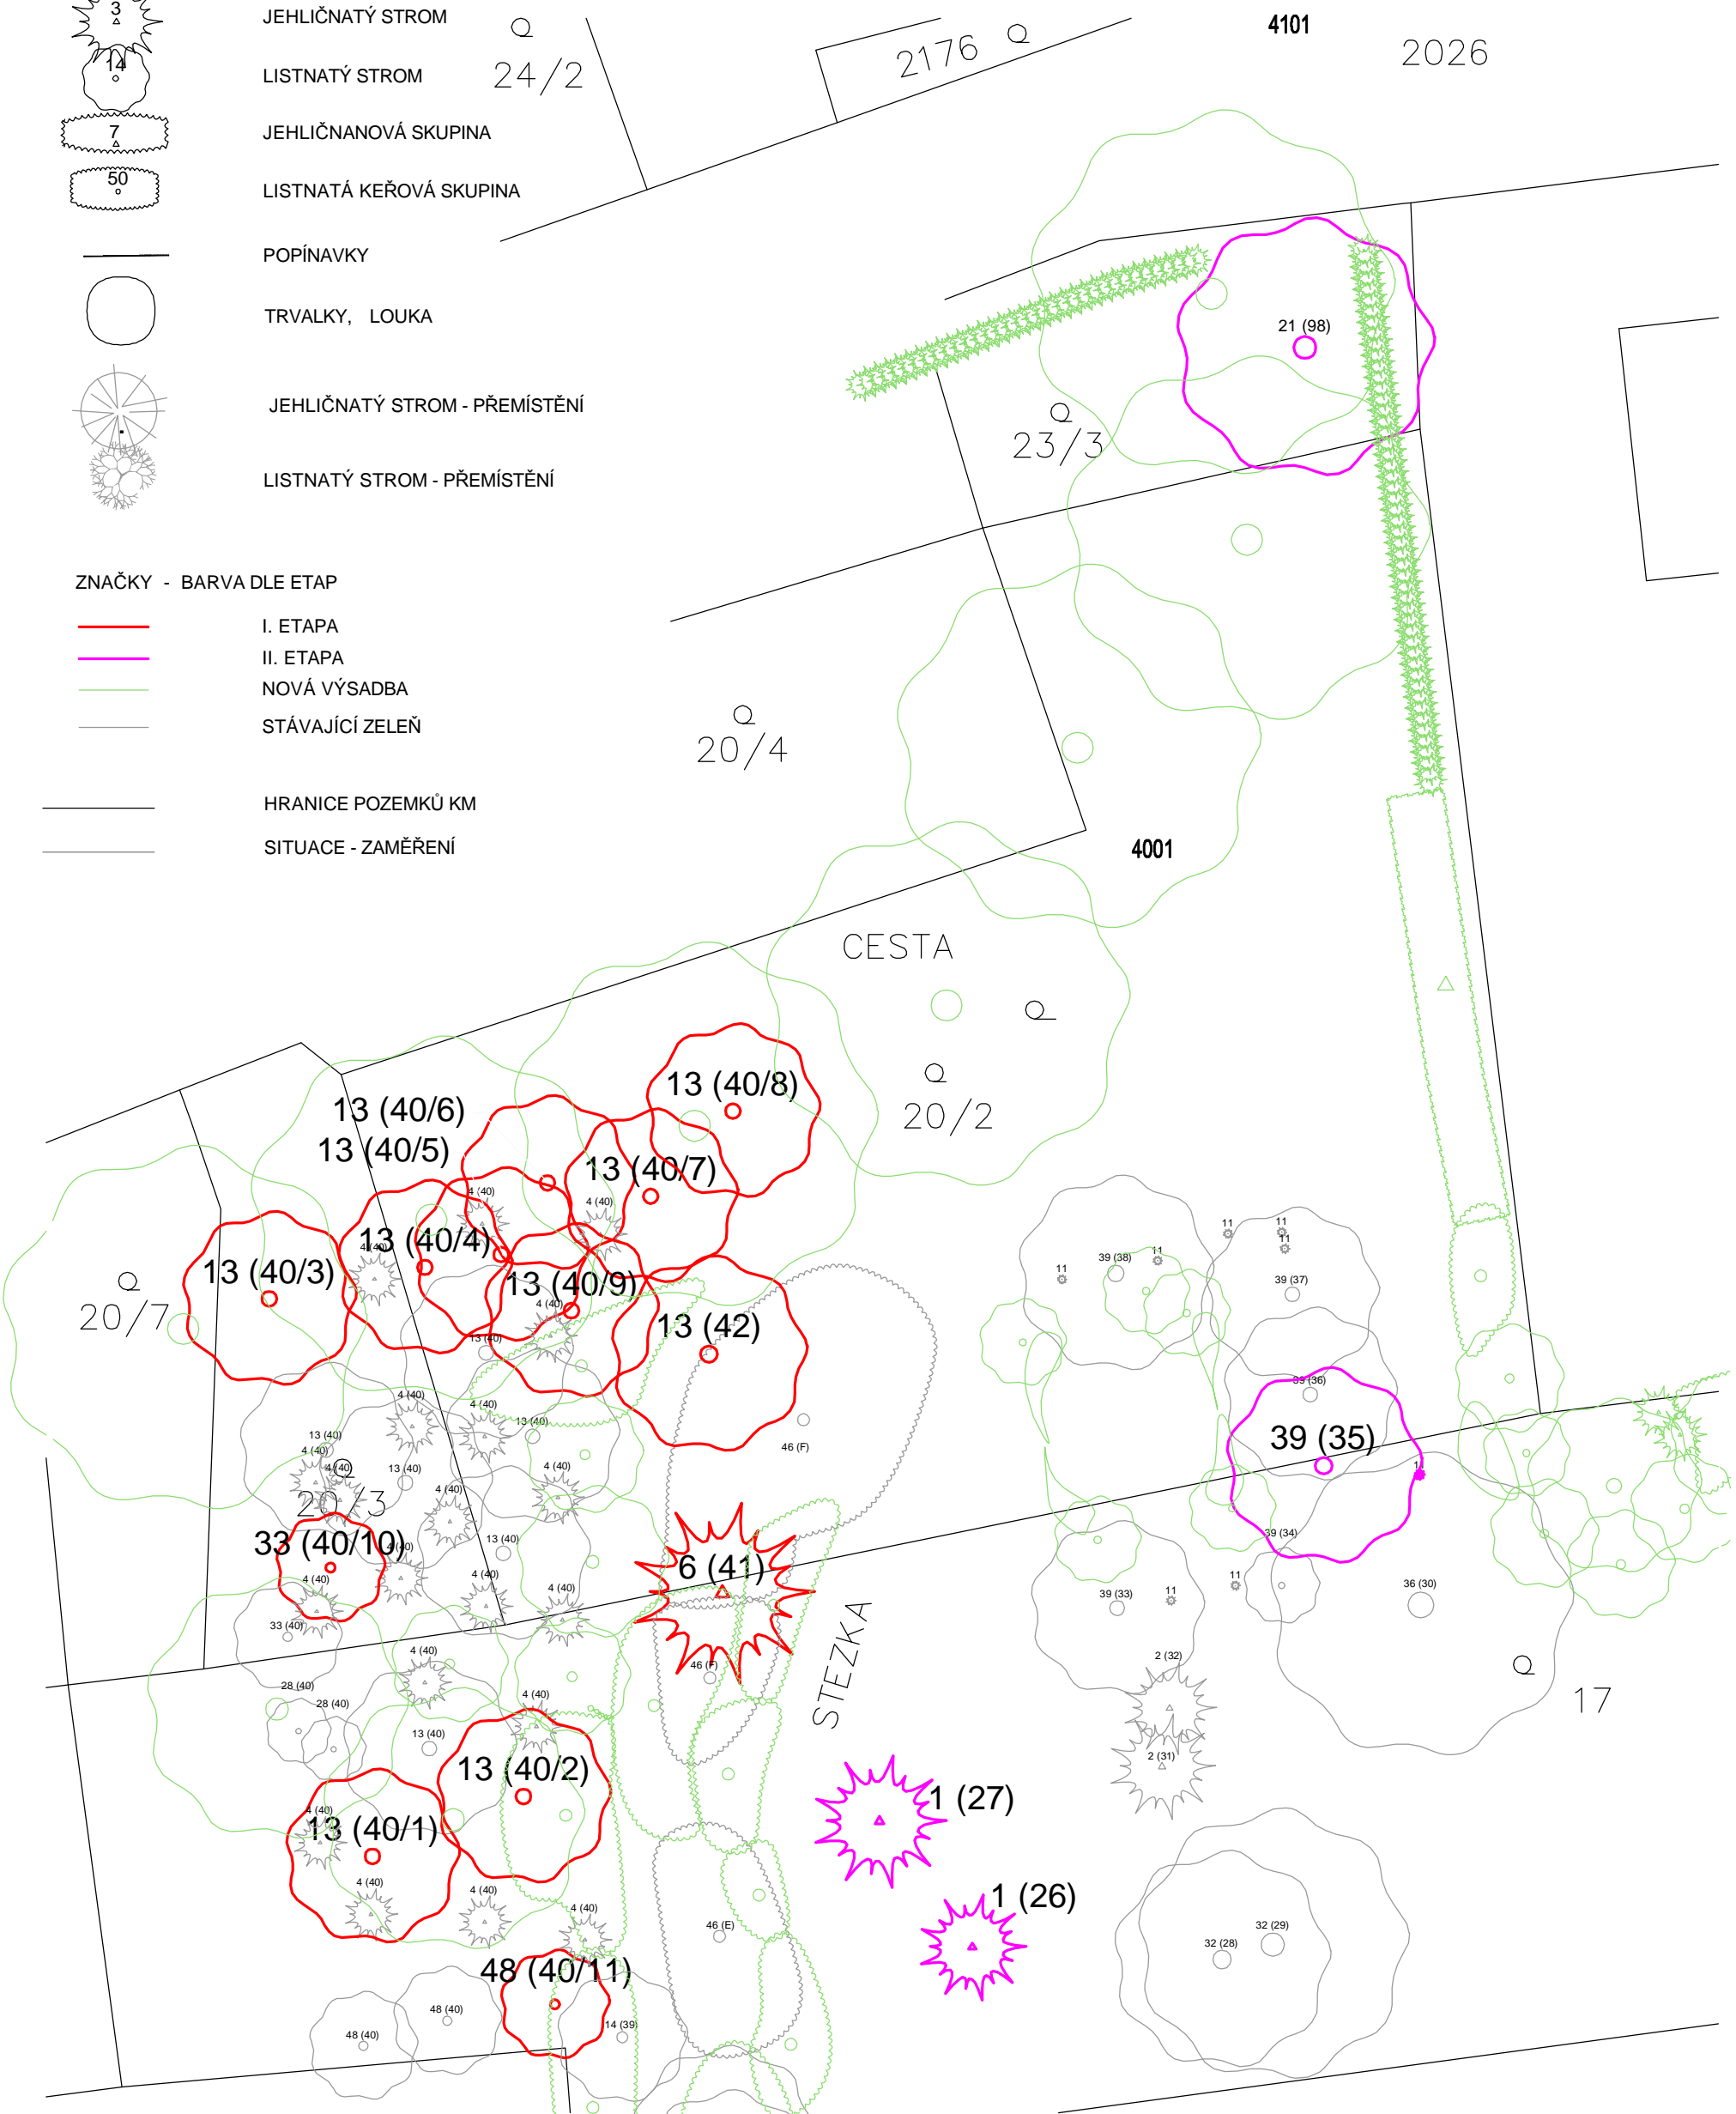

3.3. ZÁKRES DŘEVIN URČENÝCH KE KÁČENÍ


VÝŘEZ 2 M 1:250

626/1

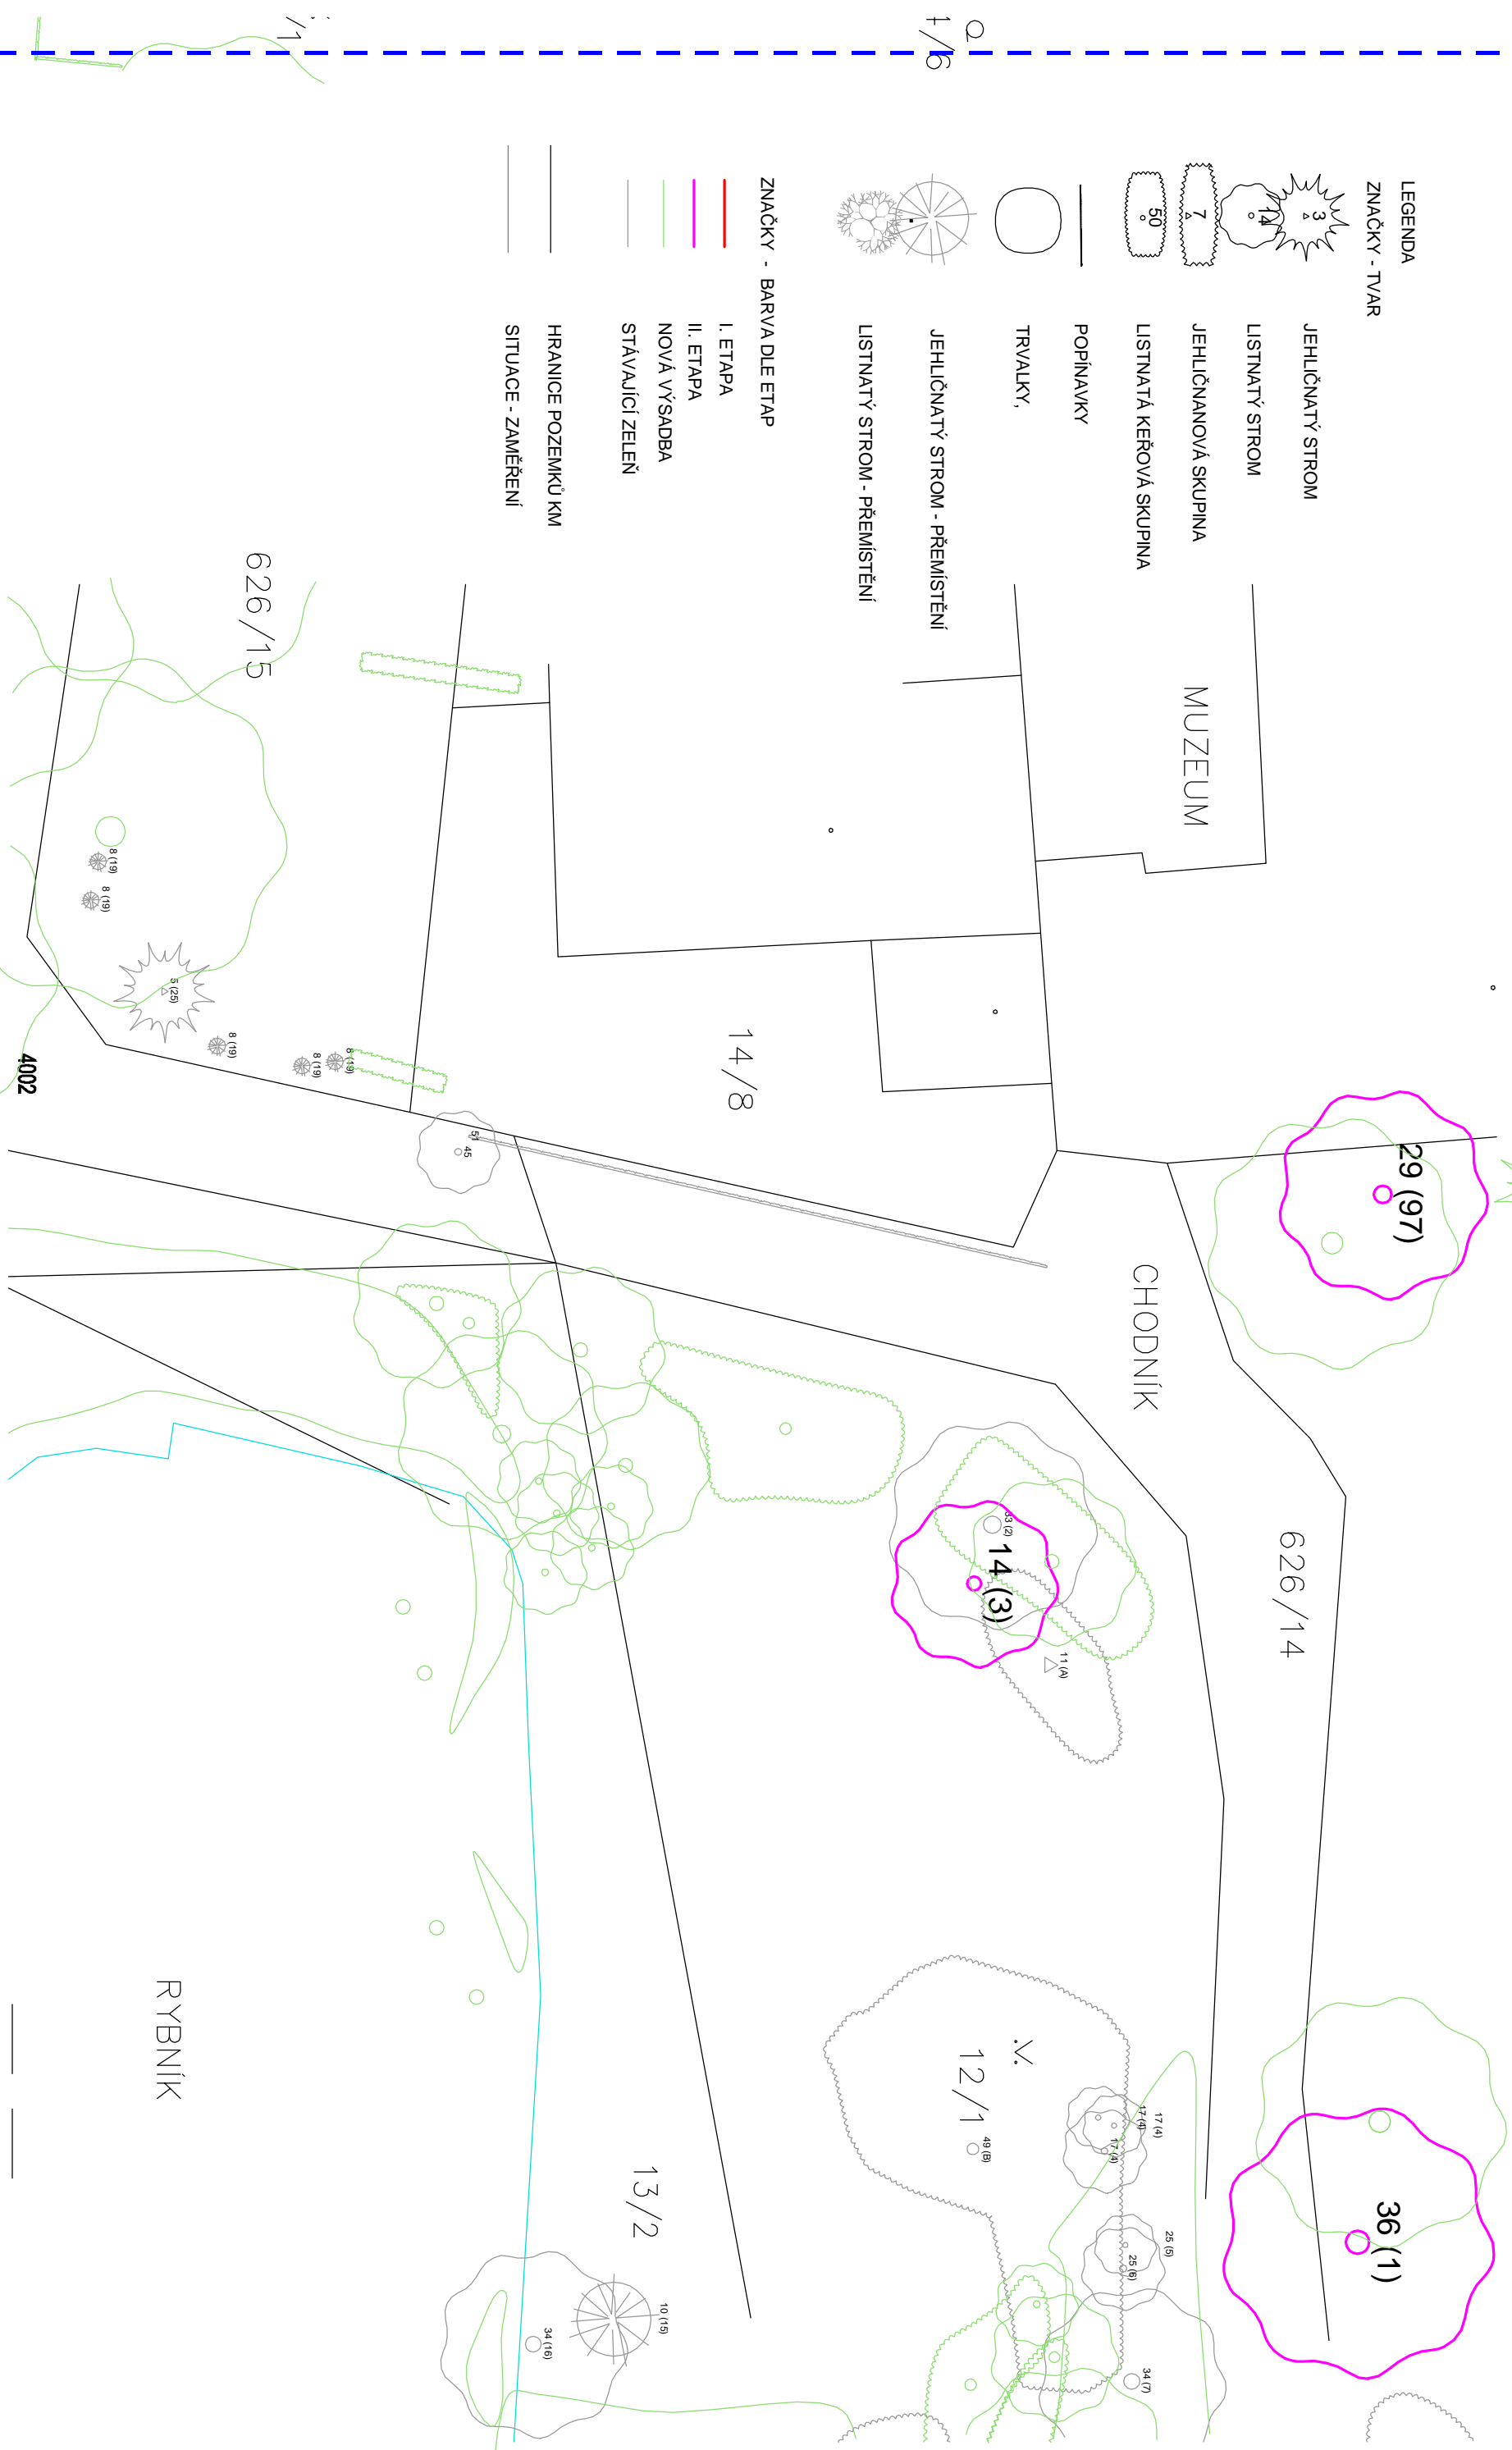


LEGENDA


ZNAČKY - TVAR

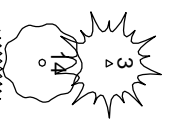

JEHLIČNATÝ STROM

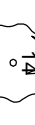

LISTNATÝ STROM

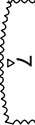

LISTNATÁ KEŘOVÁ SKUPINA



POPÍNAVKY



TRVALKY,



JEHLIČNATÝ STROM - PŘEMÍSTĚNÍ



LISTNATÝ STROM - PŘEMÍSTĚNÍ

ZNAČKY - BARVA DLE ETAP

I. ETAPA

II. ETAPA

NOVÁ VÝSADBA

STÁVAJÍCÍ ZELEN

HRANICE POZEMKŮ KM

SITUACE - ZAMĚŘENÍ

RYBNÍK

MUZEUM

CHODNÍK

29 (97)

14 (3)

36 (1)

12/1 (48 (8))

13/2 (10 (18))

14/8

626/15

626/14

4002

34 (17)

25 (8)

25 (8)

17 (4)

17 (4)

17 (4)

17 (4)

17 (4)

10 (18)

34 (17)

10 (18)

34 (17)

10 (18)

34 (17)

10 (18)

34 (17)

10 (18)

34 (17)

10 (18)

34 (17)

10 (18)

34 (17)

10 (18)






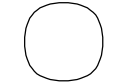


34 (17)

3.4. ZÁKRES DŘEVIN URČENÝCH KE KÁCENÍ



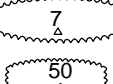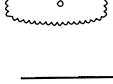

VÝŘEZ 3 M 1:250



LEGENDA


ZNAČKY - TVAR

-  JEHLIČNATÝ STROM
-  LISTNATÝ STROM
-  JEHLIČANOVÁ SKUPINA
-  LISTNATÁ KEŘOVÁ SKUPINA
-  POPÍNAVKY
-  TRVALKY,
-  JEHLIČNATÝ STROM - PŘEMÍSTĚNÍ
-  LISTNATÝ STROM - PŘEMÍSTĚNÍ

ZNAČKY - BARVA DLE ETAP

-  I. ETAPA
-  II. ETAPA
-  NOVÁ VÝSADBA
-  STÁVAJÍCÍ ZELEŇ


-  HRANICE POZEMKŮ KM
-  SITUACE - ZAMĚŘENÍ

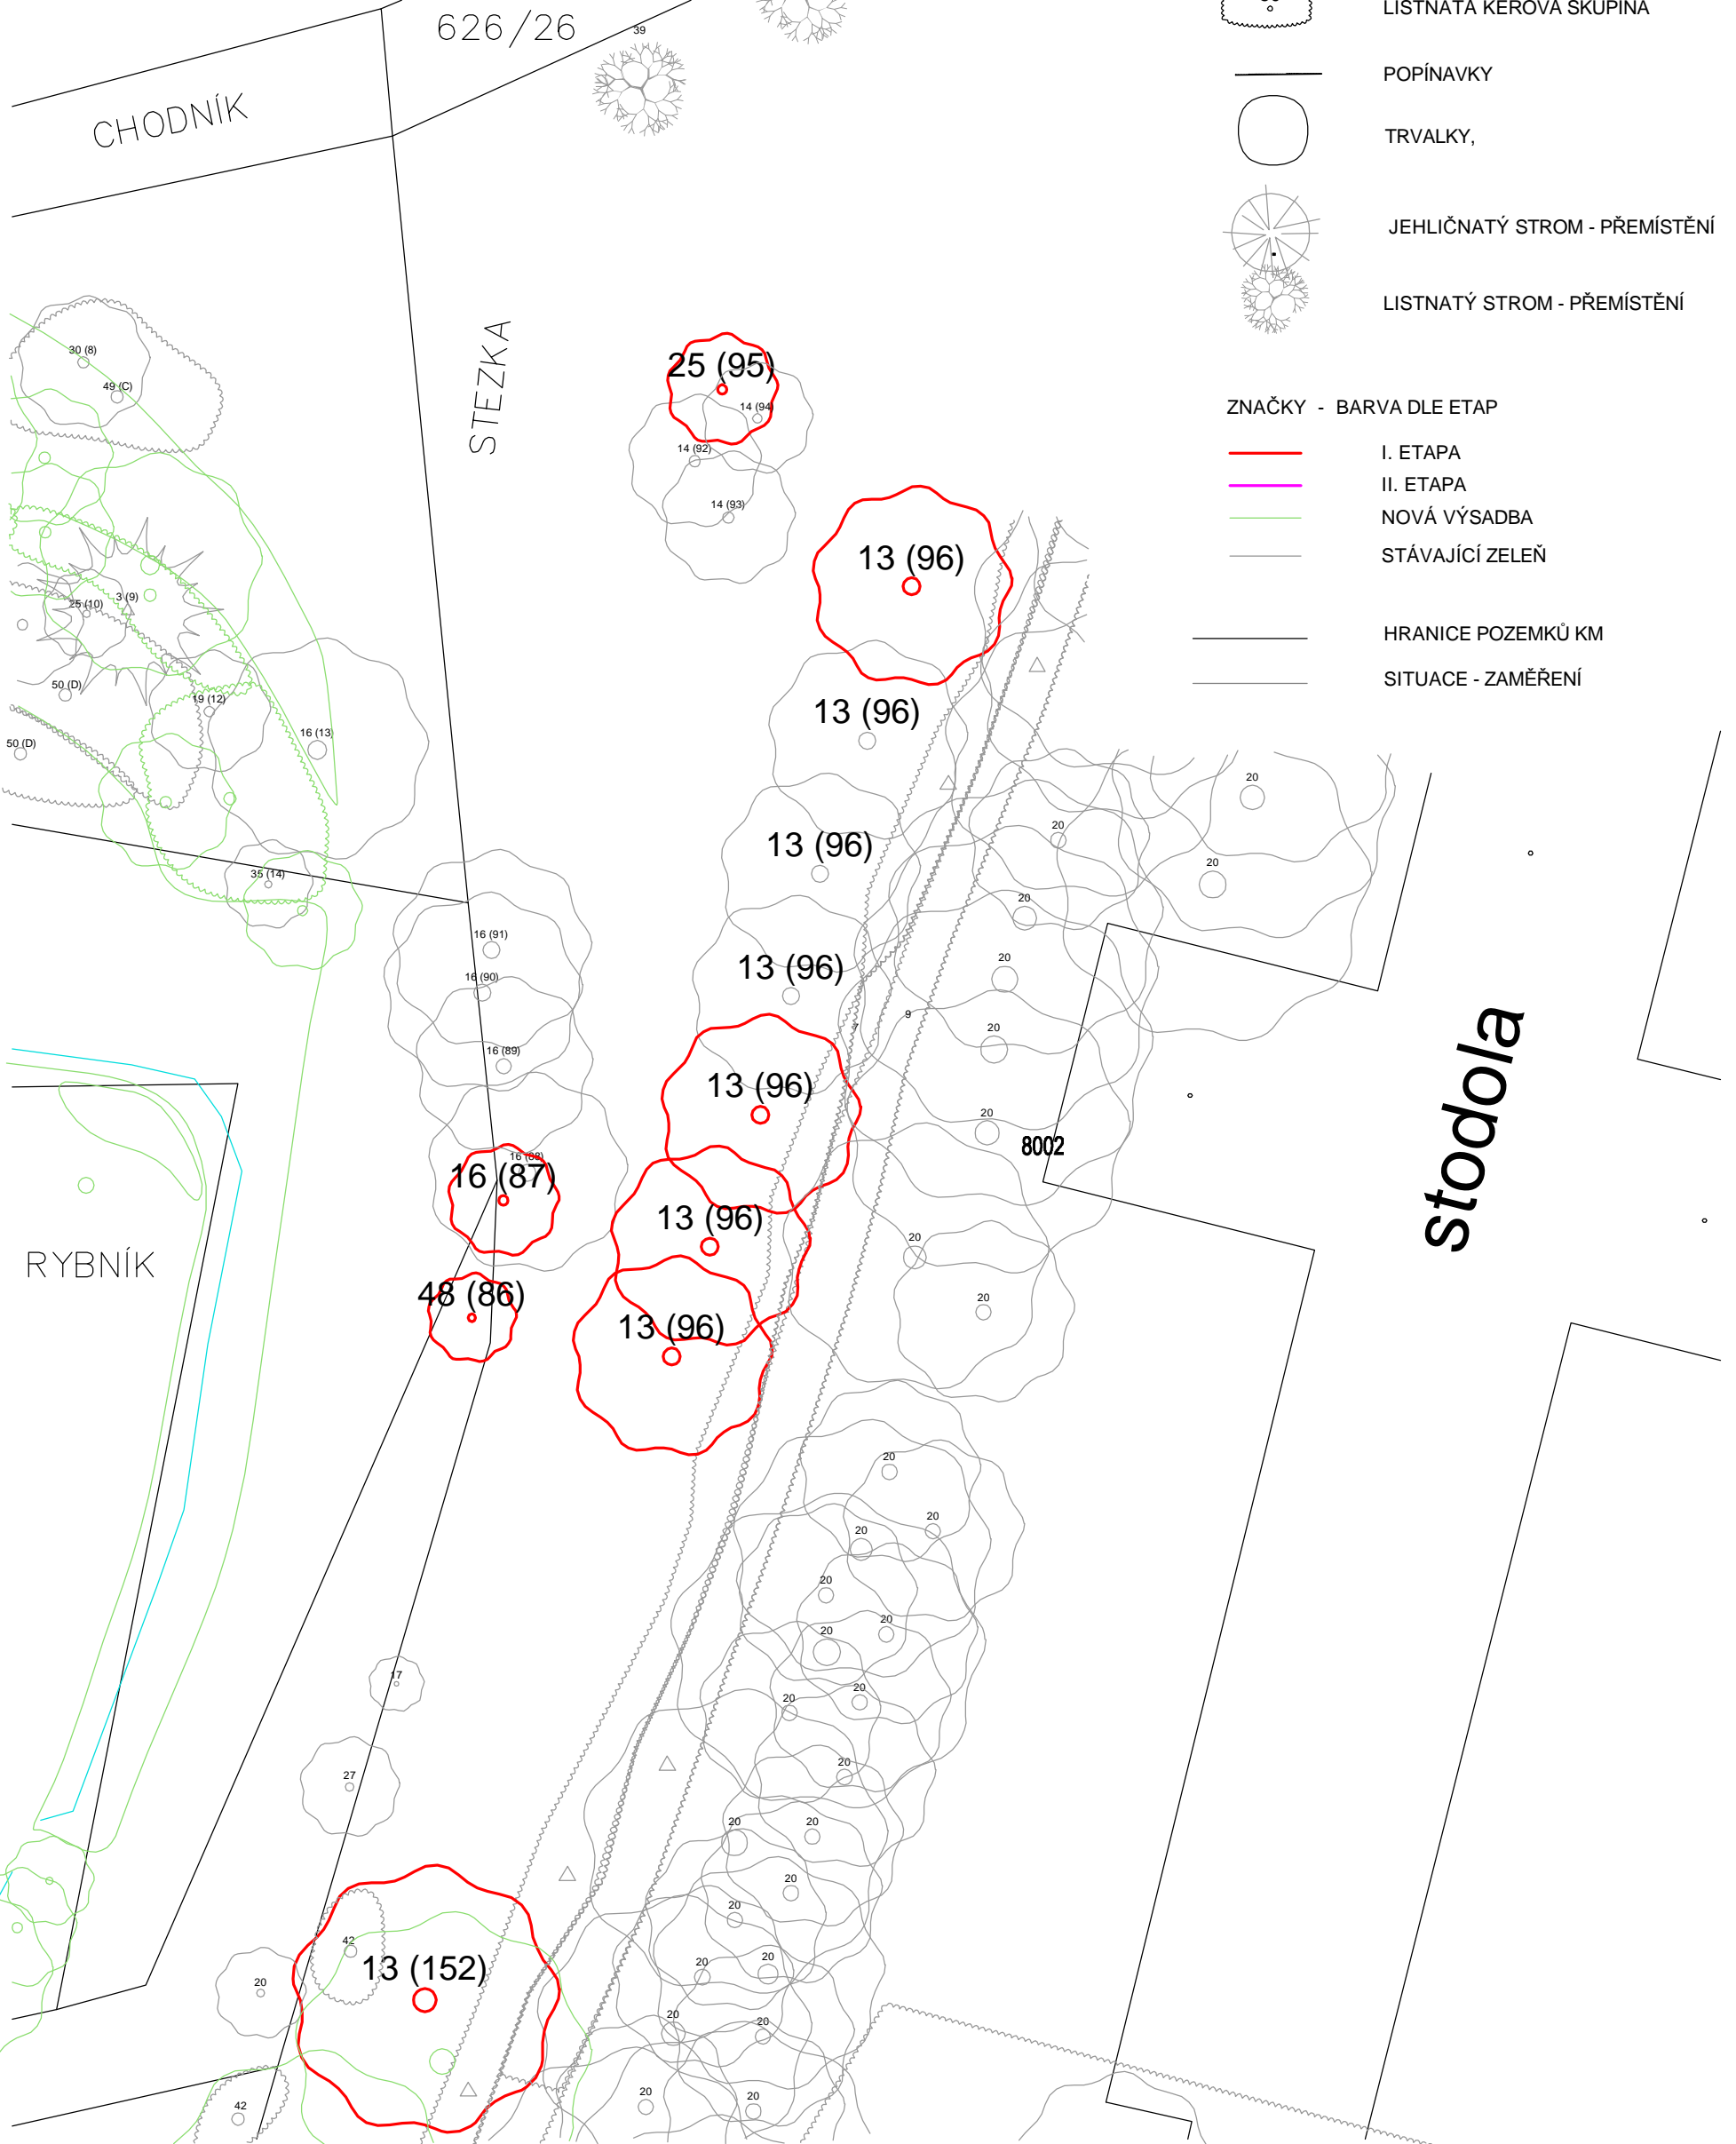

3.5. ZÁKRES DŘEVIN URČENÝCH KE KÁCENÍ





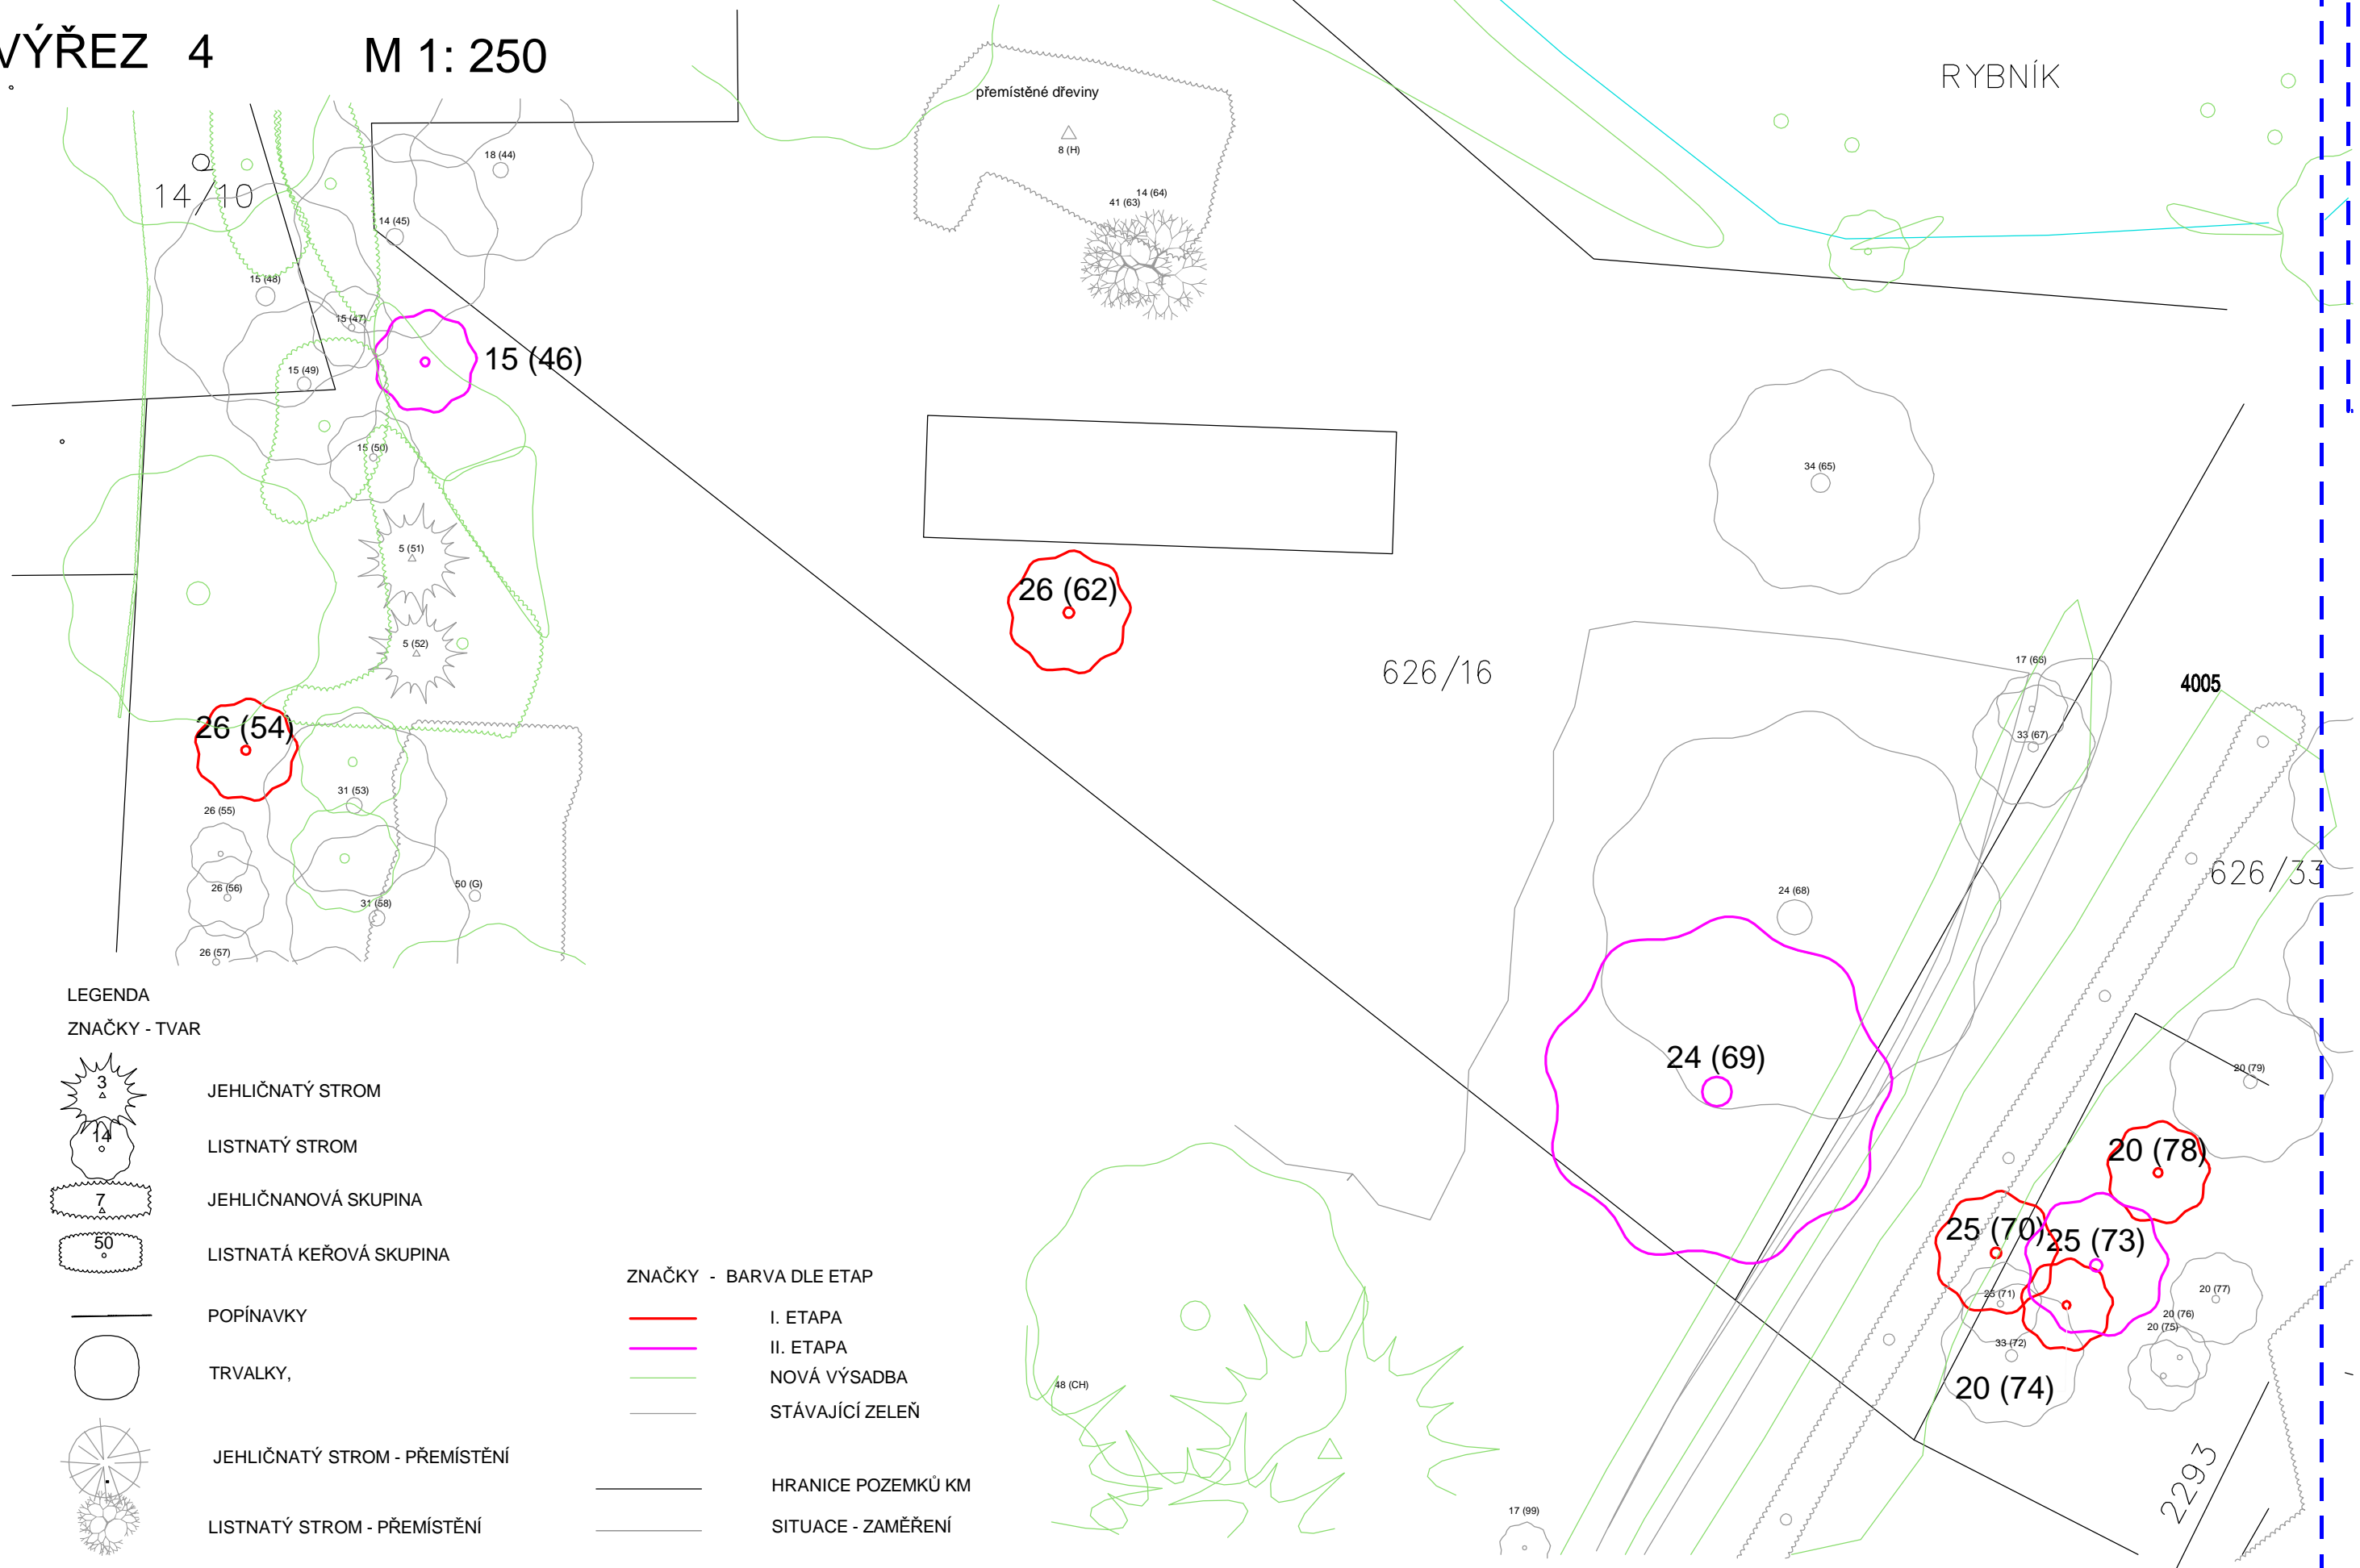



VÝŘEZ 4

M 1: 250





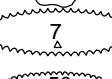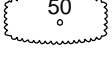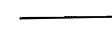

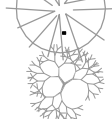
LEGENDA

ZNAČKY - TVAR


-  JEHLIČNATÝ STROM
-  LISTNATÝ STROM
-  JEHLIČNANOVÁ SKUPINA
-  LISTNATÁ KEŘOVÁ SKUPINA
-  POPIŇAVKY
-  TRVALKY,
-  JEHLIČNATÝ STROM - PŘEMÍSTĚNÍ
-  LISTNATÝ STROM - PŘEMÍSTĚNÍ

ZNAČKY - BARVA DLE ETAP

-  I. ETAPA
-  II. ETAPA
-  NOVÁ VÝSADBA
-  STÁVAJÍCÍ ZELEŇ
-  HRANICE POZEMKŮ KM
-  SITUACE - ZAMĚŘENÍ






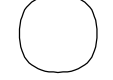

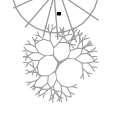
3.6. ZÁKRES DŘEVIN URČENÝCH KE KÁCENÍ

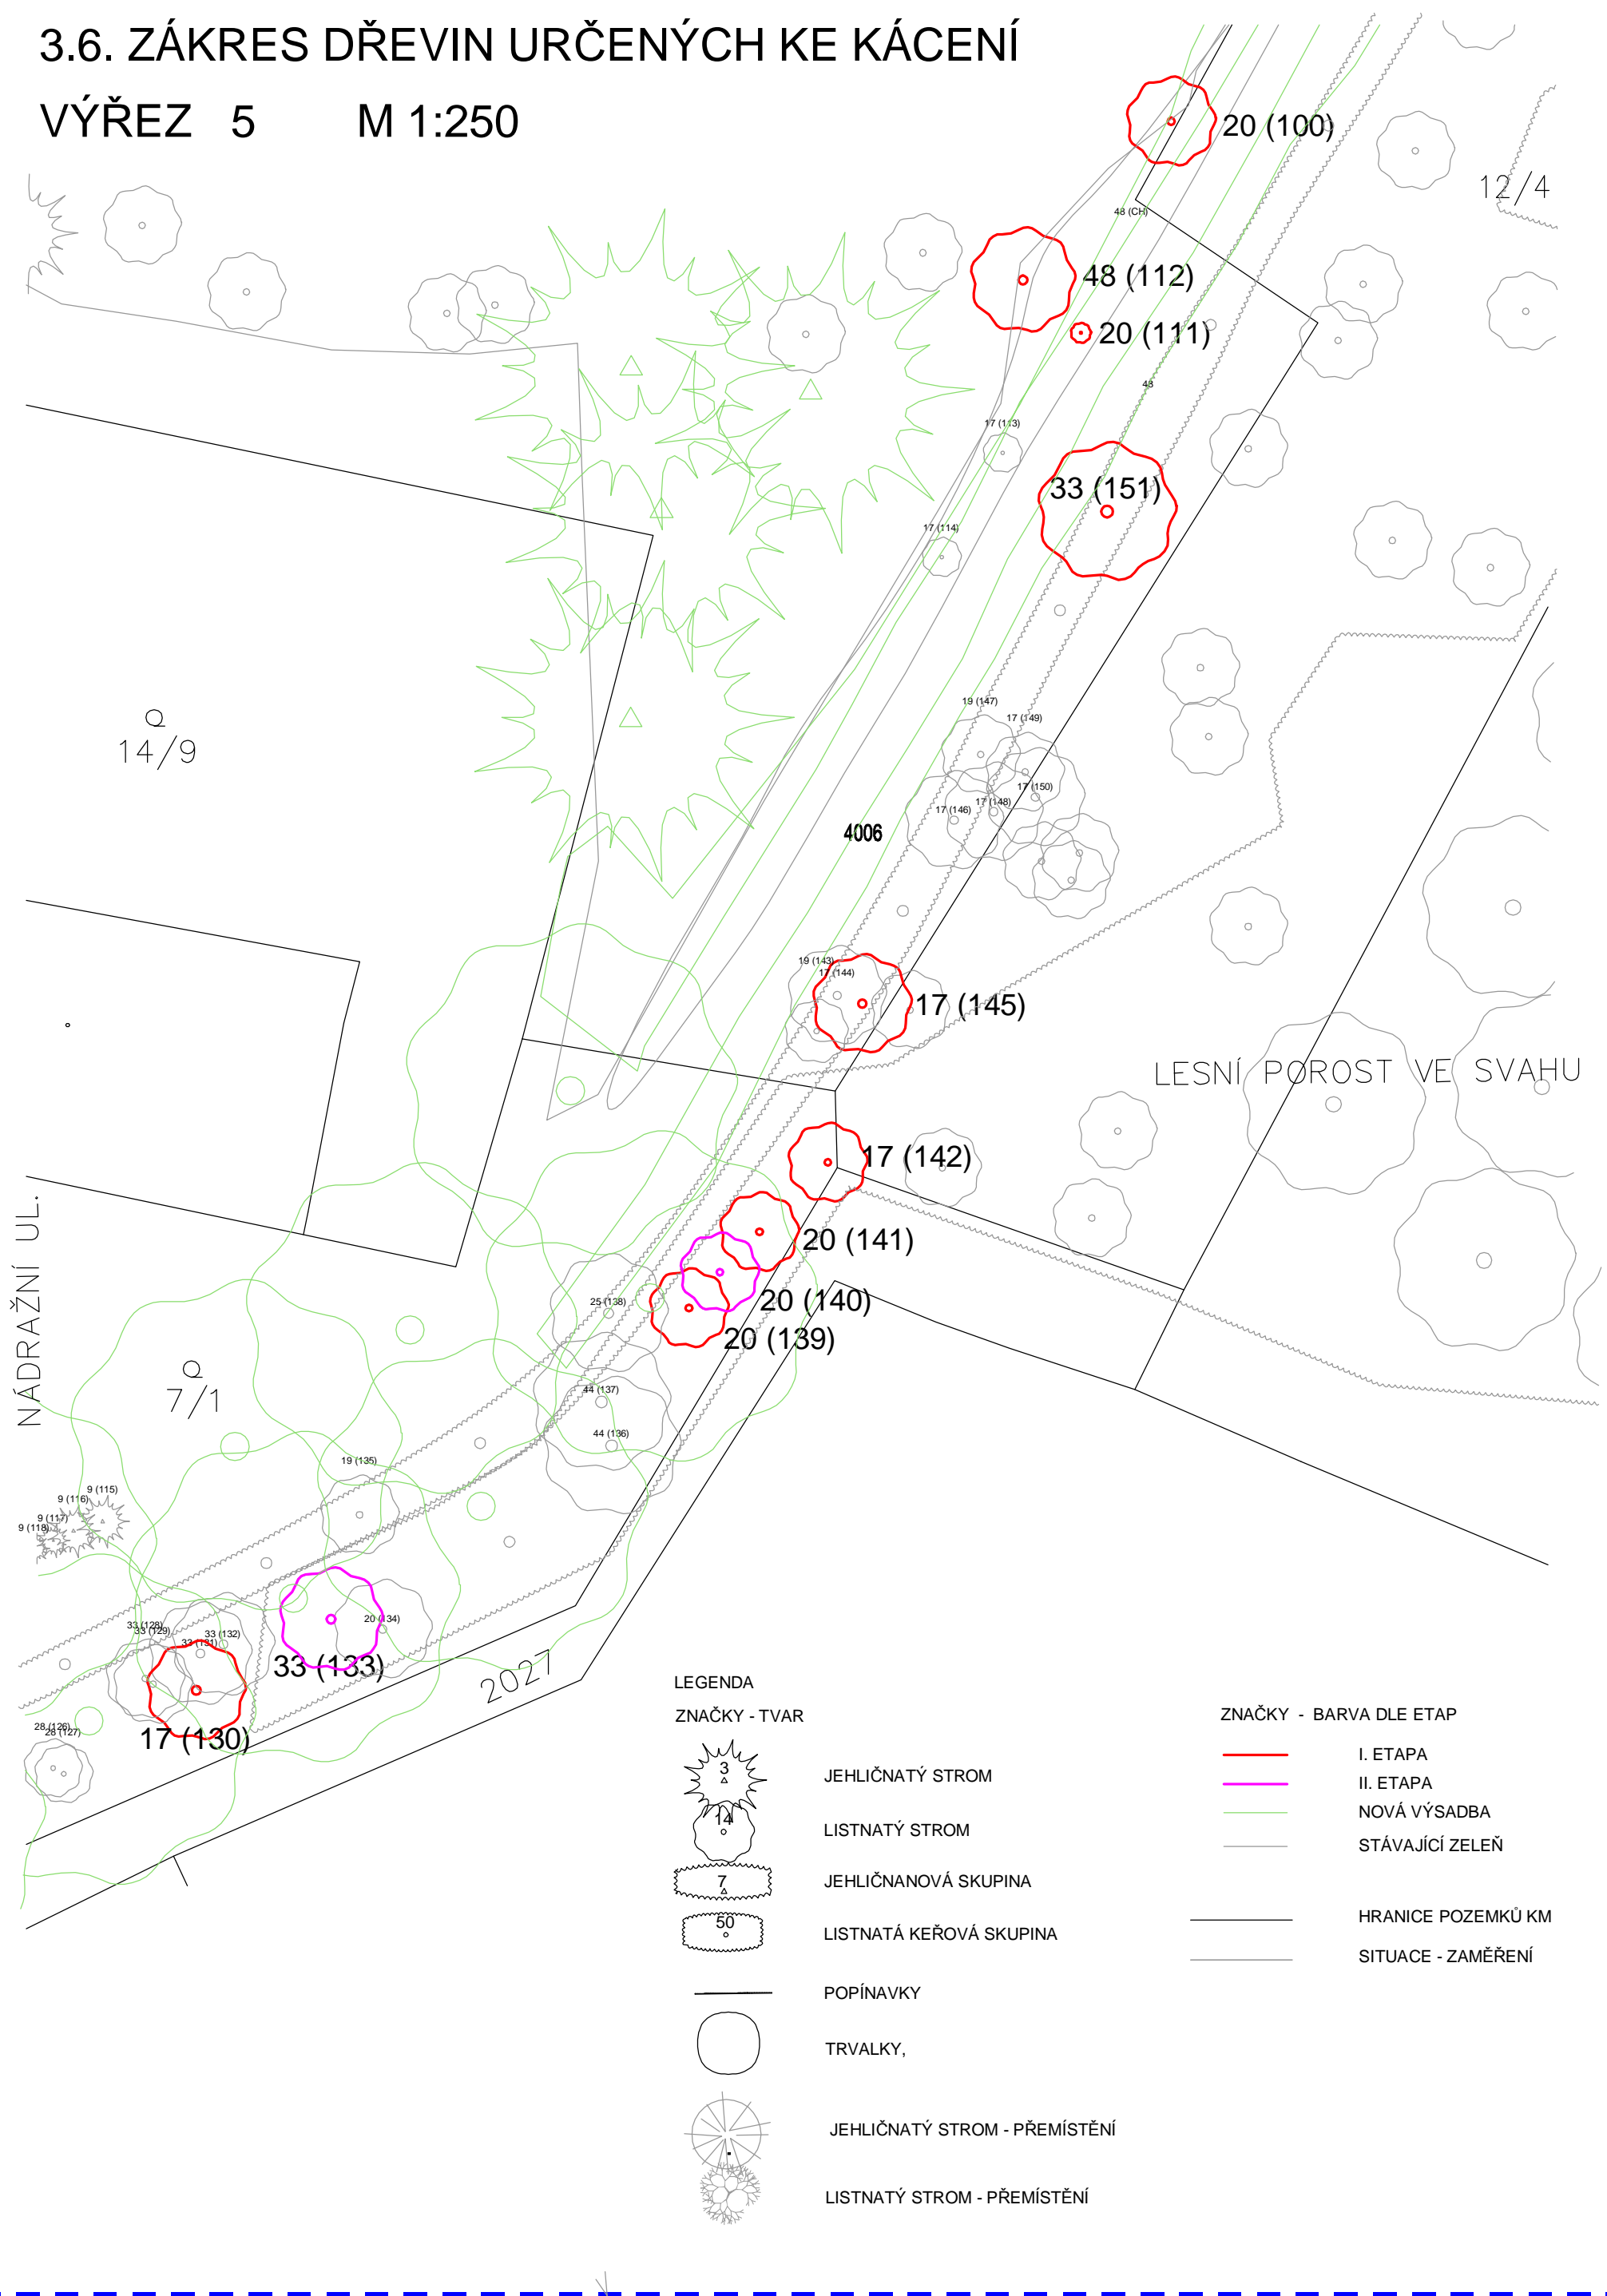VÝŘEZ 5 M 1:250






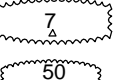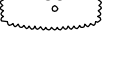


LEGENDA

ZNAČKY - TVAR

-  JEHLIČNATÝ STROM
-  LISTNATÝ STROM
-  JEHLIČANOVÁ SKUPINA
-  LISTNATÁ KEŘOVÁ SKUPINA
-  POPÍNAVKY
-  TRVALKY,
-  JEHLIČNATÝ STROM - PŘEMÍSTĚNÍ
-  LISTNATÝ STROM - PŘEMÍSTĚNÍ

 ZNAČKY - BARVA DLE ETAP

-  I. ETAPA
-  II. ETAPA
-  NOVÁ VÝSADBA
-  STÁVAJÍCÍ ZELEŇ
-  HRANICE POZEMKŮ KM
-  SITUACE - ZAMĚŘENÍ